

Projekt

z dnia 21 lutego 2023 r.

Zatwierdzony przez

**UCHWAŁA NR
RADY MIEJSKIEJ W POŁAŃCU**

z dnia 2023 r.

w sprawie wyrażenia zgody na ustanowienie służebności przesyłu na rzecz Nexera Sp. z o.o.

Na podstawie art. 18 ust. 2 pkt. 9 lit. a ustawy z dnia 8 marca 1990r. o samorządzie gminnym (t.j. Dz. U. z 2023 r. poz. 40) art. 13 ust.1, ustawy z dnia 21 sierpnia 1997 roku o gospodarce nieruchomościami (t.j. Dz. U. 2021 r. poz. 1899 ze zm.)¹⁾ Rada Miejska w Połaniu

postanawia

§ 1. 1. Wyrazić zgodę na ustanowienie odpłatnej służebności przesyłu na nieruchomościach stanowiących własność Gminy Połaniec:


- położonej w obrębie geodezyjnym 0008 Ruszcza, gm. Połaniec oznaczonej w ewidencji gruntów jako działka nr 87 o powierzchni 0,26 ha
- położonej w obrębie geodezyjnym 0009 Rybitwy, gm. Połaniec, oznaczonej w ewidencji gruntów jako działka nr 385, o powierzchni 0,02 ha, na rzecz Nexera Sp. z o.o. oraz jej następców prawnych, zgodnie z mapami stanowiącymi załączniki do niniejszej uchwały.

2. Szczegółowe warunki służebności przesyłu zostaną określone w oświadczeniu w formie aktu notarialnego o ustanowieniu służebności przesyłu.

§ 2. Wykonanie niniejszej uchwały powierza się Burmistrzowi Miasta i Gminy Połaniec.

§ 3. Uchwała wchodzi w życie z dniem podjęcia.

¹⁾ Zmiany tekstu jednolitego wymienionej wyżej ustawy zostały ogłoszone w Dz.U. z 2022 r. poz. 815, poz. 1846

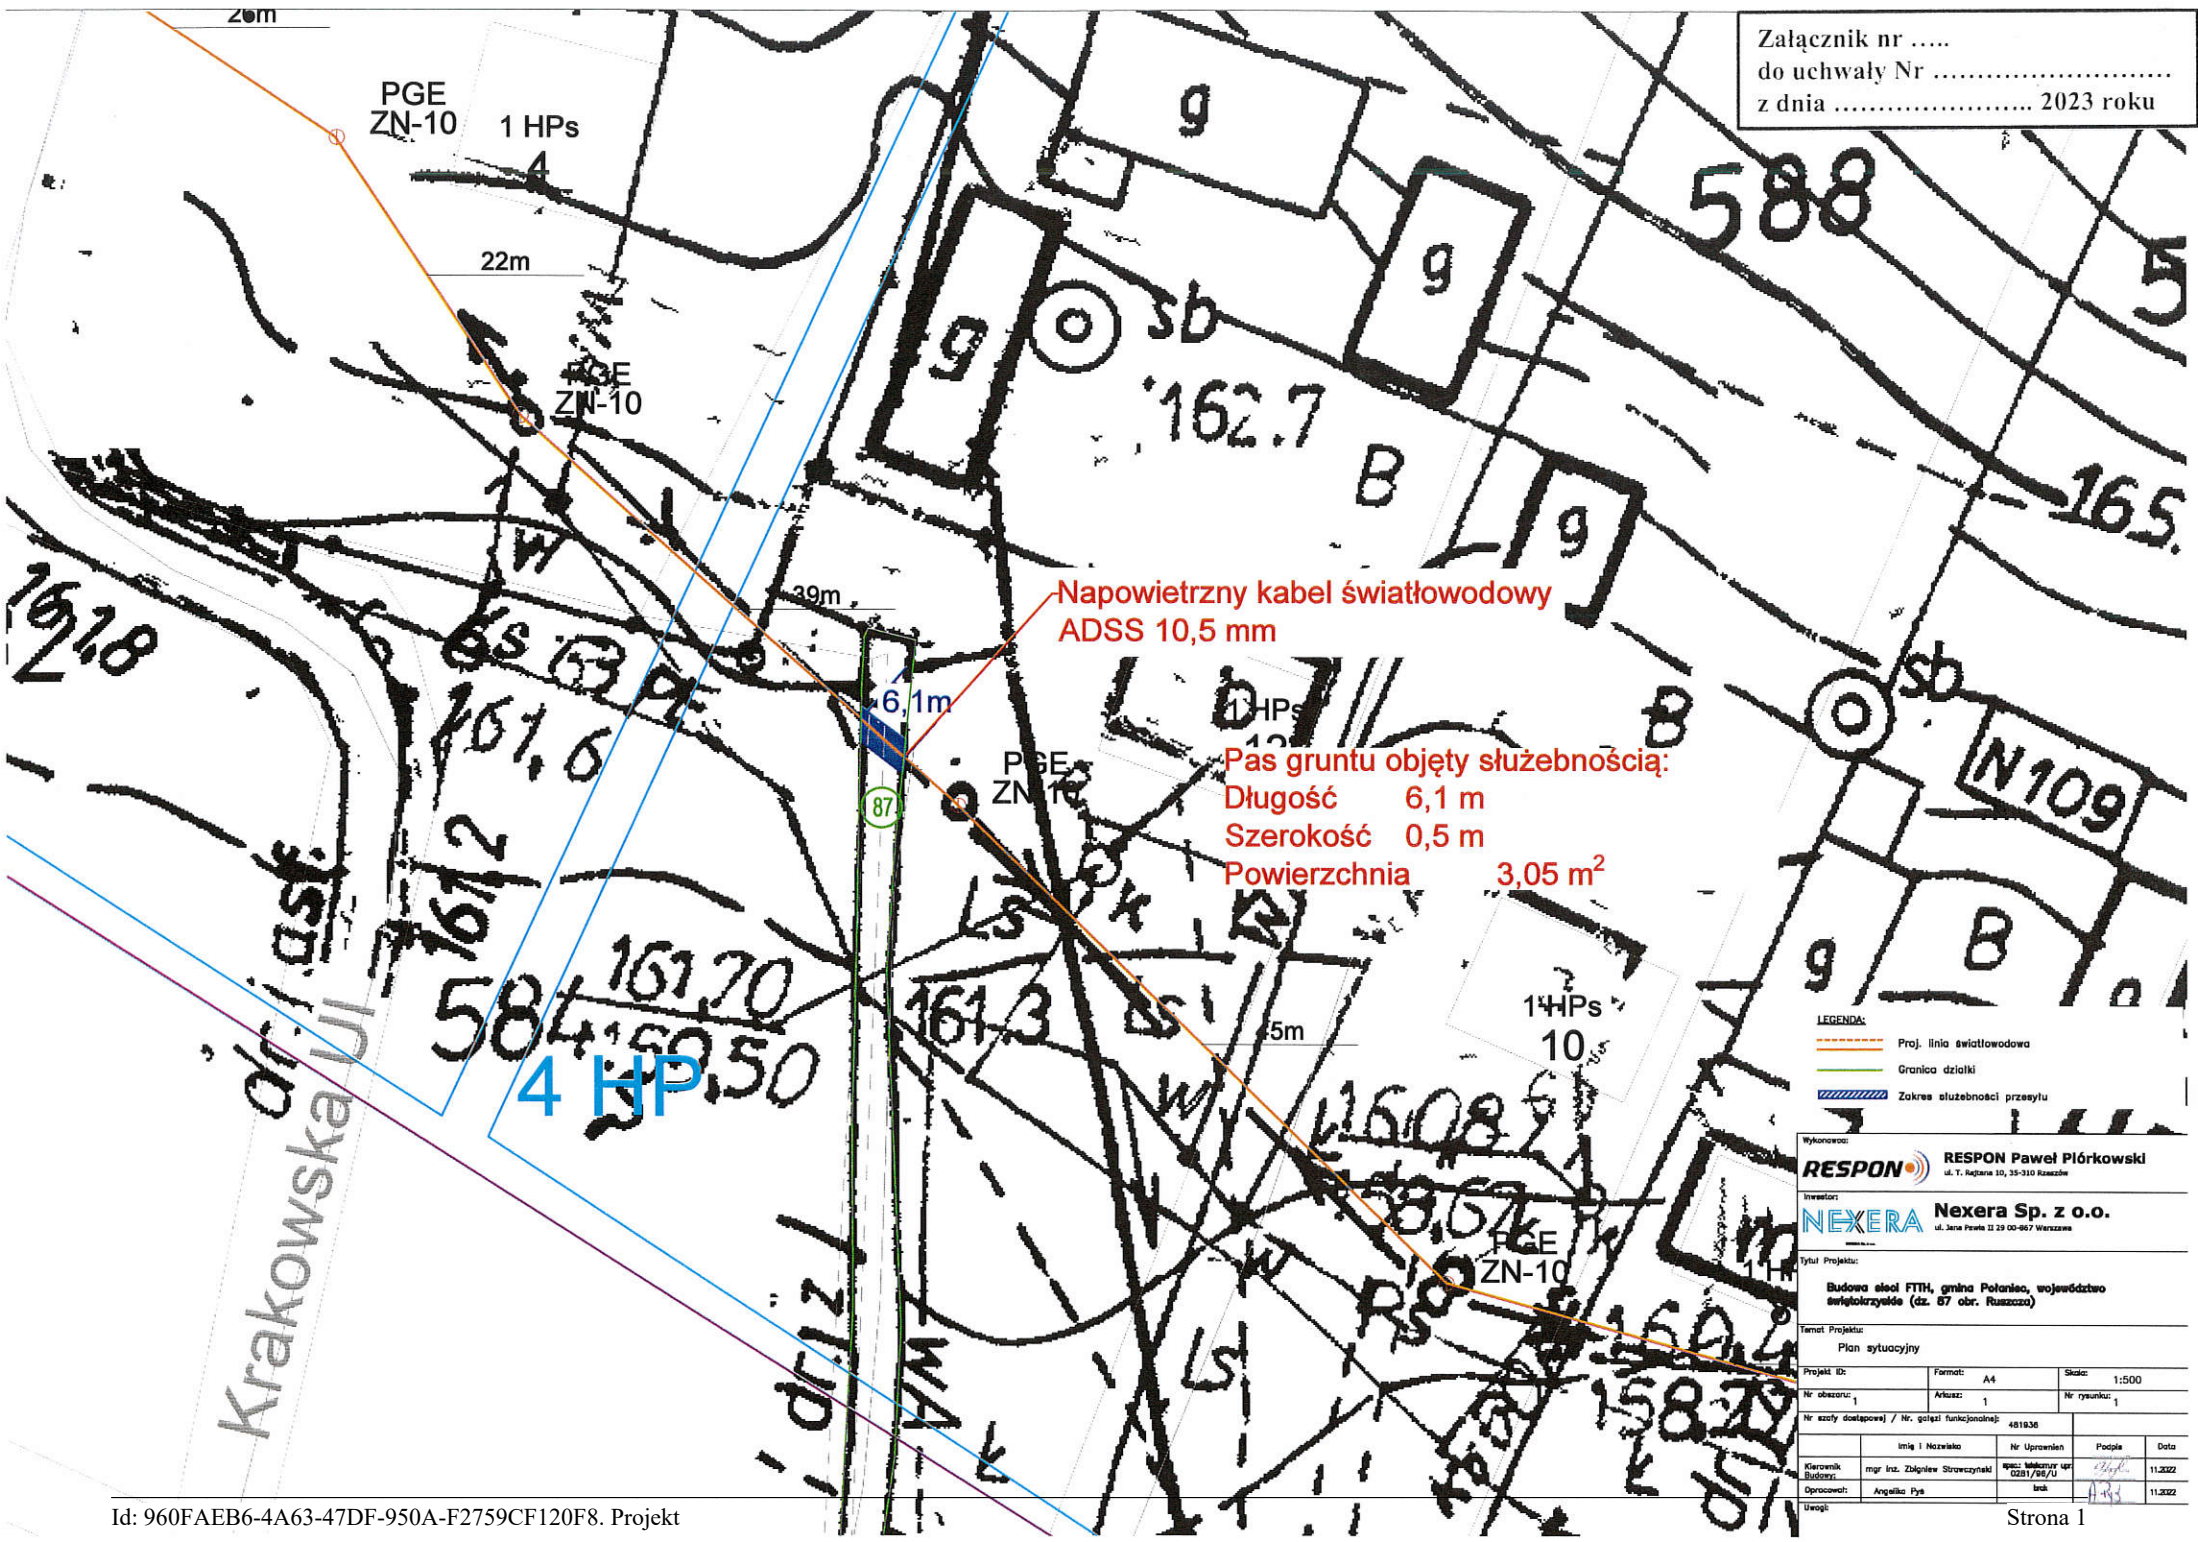

- LEGENDA:
- Proj. linia światłowodowa
 - Granica działki
 - ▨ Zakres służebności przesyłu

Wykonawca:
RESPON **RESPON Paweł Piórkowski**
ul. T. Rejzmana 10, 25-310 Raszów


Inwestor:
NEXERA **Nexera Sp. z o.o.**
ul. Jana Pawła II 29 00-657 Warszawa

Tytuł Projektu:
Budowa sieci FTTH, gmina Potaniec, województwo świętokrzyskie (dz. 87 obr. Raszów)

Temat Projektu:
Plan sytuacyjny

Projekt ID:	Format:	A4	Skala:	1:500
Nr obszaru:	Arkusze:	1	Nr rysunku:	1
Nr szczyt dostawcy / Nr. gęsiat funkcjonalnej: 481936				
Kierownik Budowy:	mgr inż. Zdzisław Strawczyński	Spec. Melchior 107 0281/98/U	Podpis:	
Opracował:	Angelika Pys	Inż.	Podpis:	
Uwagi:				11.2022

Załącznik nr
do uchwały Nr
z dnia 2023 roku

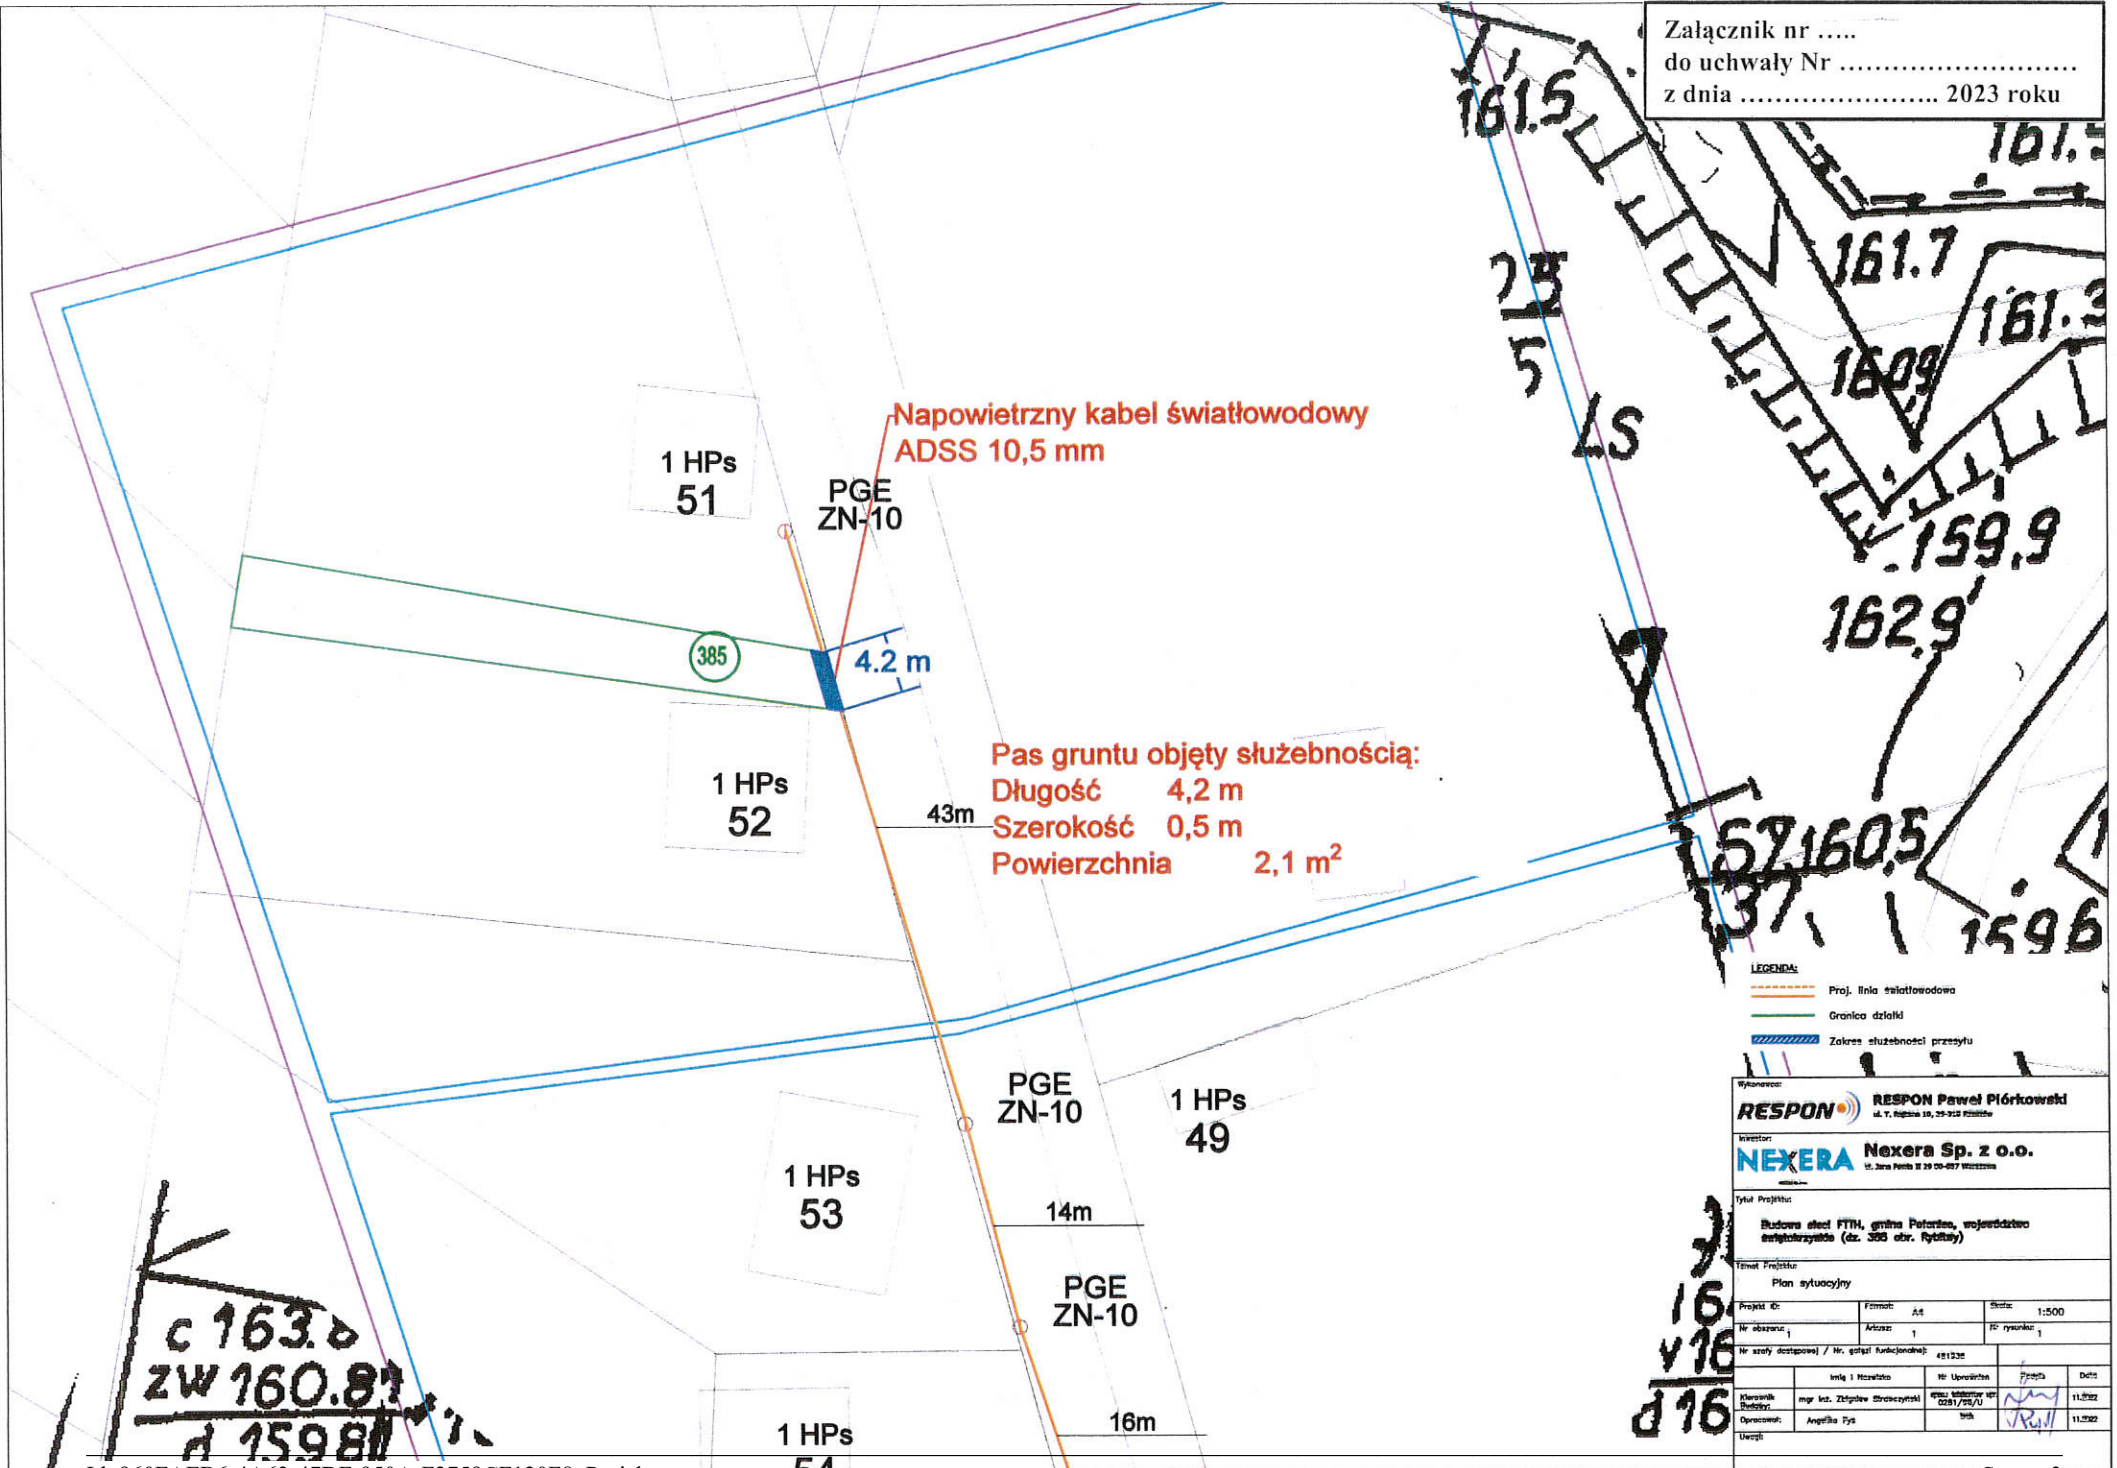

- LEGENDA:**
- Proj. linia światłowodowa
 - Granica działki
 - Zakres służebności przesyłu

Wykonawca: RESPON Paweł Piórkowski
ul. T. Rejzka 10, 20-212 Piotrków

Inwestor: NEXERA Nexera Sp. z o.o.
ul. Jana Pawła II 20 00-657 Warszawa

Tytuł Projektu: Budowa sieci FTTH, granta Piotrków, województwo świętokrzyskie (dz. 385 obr. Rydzyna)

Forma Projektu: Plan sytuacyjny

Projekt: 01	Format: A4	Skala: 1:500
Nr obszaru: 1	Arkusze: 1	IC rysunku: 1
Nr strony doposażonej / Nr. gniazd funkcyjnych: 481230		
Wzrost: mjr. inż. Zdzisław Straszewski	IC: 0281/25/U	Data: 11.2022
Opis: Anglia Tys	tytuł	Data: 11.2022

c 163.0
ZW 160.81
d 159.81

16
y 16
d 16

U Z A S A D N I E N I E
do Uchwały Nr Rady Miejskiej w Połańcu
z dnia 2023 roku

**w sprawie wyrażenia zgody na ustanowienie służebności przesyłu na rzecz
Nexera Sp. z o.o.**

Gmina Połaniec jest właścicielem nieruchomości położonej w obrębie geodezyjnym 0008 Ruszczka, gmina Połaniec, oznaczonej w ewidencji gruntów jako działka numer 87 o pow. 0,26 ha, dla której w Sądzie Rejonowym w Staszowie prowadzona jest księga wieczysta KIIA/00030686/7 oraz nieruchomości położonej w obrębie geodezyjnym 0009 Rybitwy, jako działka numer 385 o pow. 0,02 ha, dla której w Sądzie Rejonowym w Staszowie prowadzona jest księga wieczysta KIIA/00020745/6.

Podjęcie Uchwały przez Radę Miejską w Połańcu w sprawie ustanowienia ograniczonego prawa rzeczowego na rzecz Nexera Sp. z o.o., oraz jej następców prawnych, tj. odpłatnej służebności przesyłu jest podyktowane faktem, że na nieruchomościach gminnych wybudowane zostały urządzenia infrastruktury technicznej należące do ww. spółki.

Służebność zostanie ustanowiona na czas nieoznaczony i będzie polegała na prawie wstępu, przechodu i przejazdu, swobodnego, całodobowego dostępu do urządzeń sieci elektrycznej znajdujących się na nieruchomościach obciążonych w celu wykonania czynności związanych z naprawami, remontami, eksploatacją, konserwacją oraz prawie wykonywania wykopów i przekopów przez te nieruchomości w ww. celach, z obowiązkiem każdorazowego przywrócenia terenu do stanu pierwotnego na koszt Nexera Sp. z o.o., oraz jej następców prawnych.

Przebieg służebności został przedstawiony na mapach stanowiących załączniki do niniejszej uchwały.

W związku z powyższym Rada Miejska w Połańcu postanowiła jak w §1 uzasadnianej uchwały.