


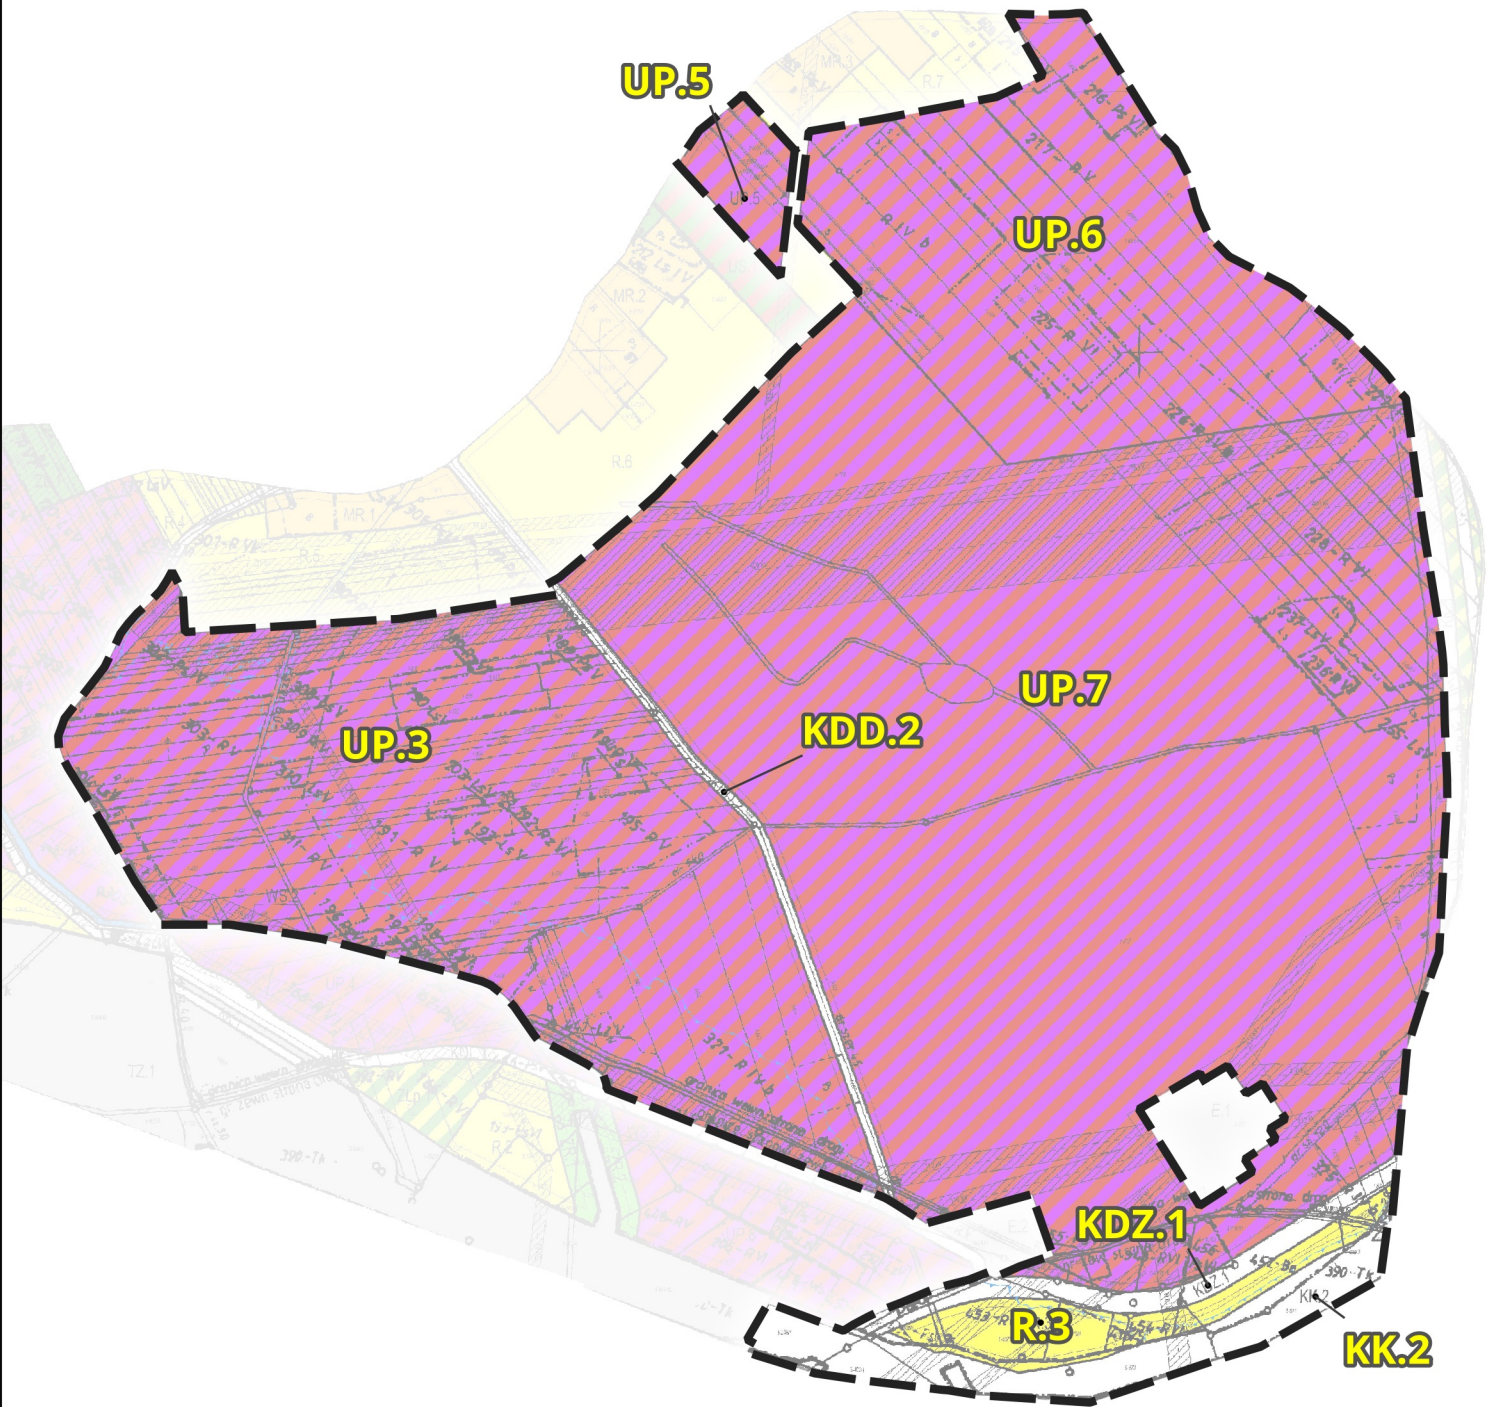

Oznaczenia miejscowego planu zagospodarowania przestrzennego obszaru "Brzozowa I" w granicach przystąpienia do zmiany planu miejscowego

	LINE ROZGRANICZAJĄCE TERENY O RÓŻNYM PRZEZNACZENIU
UP	TERENY ZABUDOWY USŁUGOWEJ, OBIEKTÓW PRODUKCYJNYCH, SKŁADÓW I MAGAZYNÓW
R	TERENY ROLNE
KDZ	TERENY DRÓG PUBLICZNYCH I PLACÓW PUBLICZNYCH - DROGA KLASY ZBIÓRCZEJ
KDD	TERENY DRÓG PUBLICZNYCH I PLACÓW PUBLICZNYCH - DROGI KLASY DOJAZDOWEJ
KK	TERENY KOLEJOWE
15 kV, 110 kV, 400 kV	NAPOWIETRZNE LINE ENERGETYCZNE WRAZ ZE STREFAMI TECHNICZNYMI

OZNACZENIA

SKALA 1:7000

granica obszaru objętego przystąpieniem do sporządzenia zmiany planu miejscowego