


ZAŁĄCZNIK GRAFICZNY nr 3
do Uchwały NR.....
Rady Miejskiej w Polańcu
z dnia.....2019 r.




**granica miejscowego planu zagospodarowania przestrzennego
dla obszaru działek o nr ewid.: 4289/1, 4287/3, 6603/1
zwany planem nr 2**

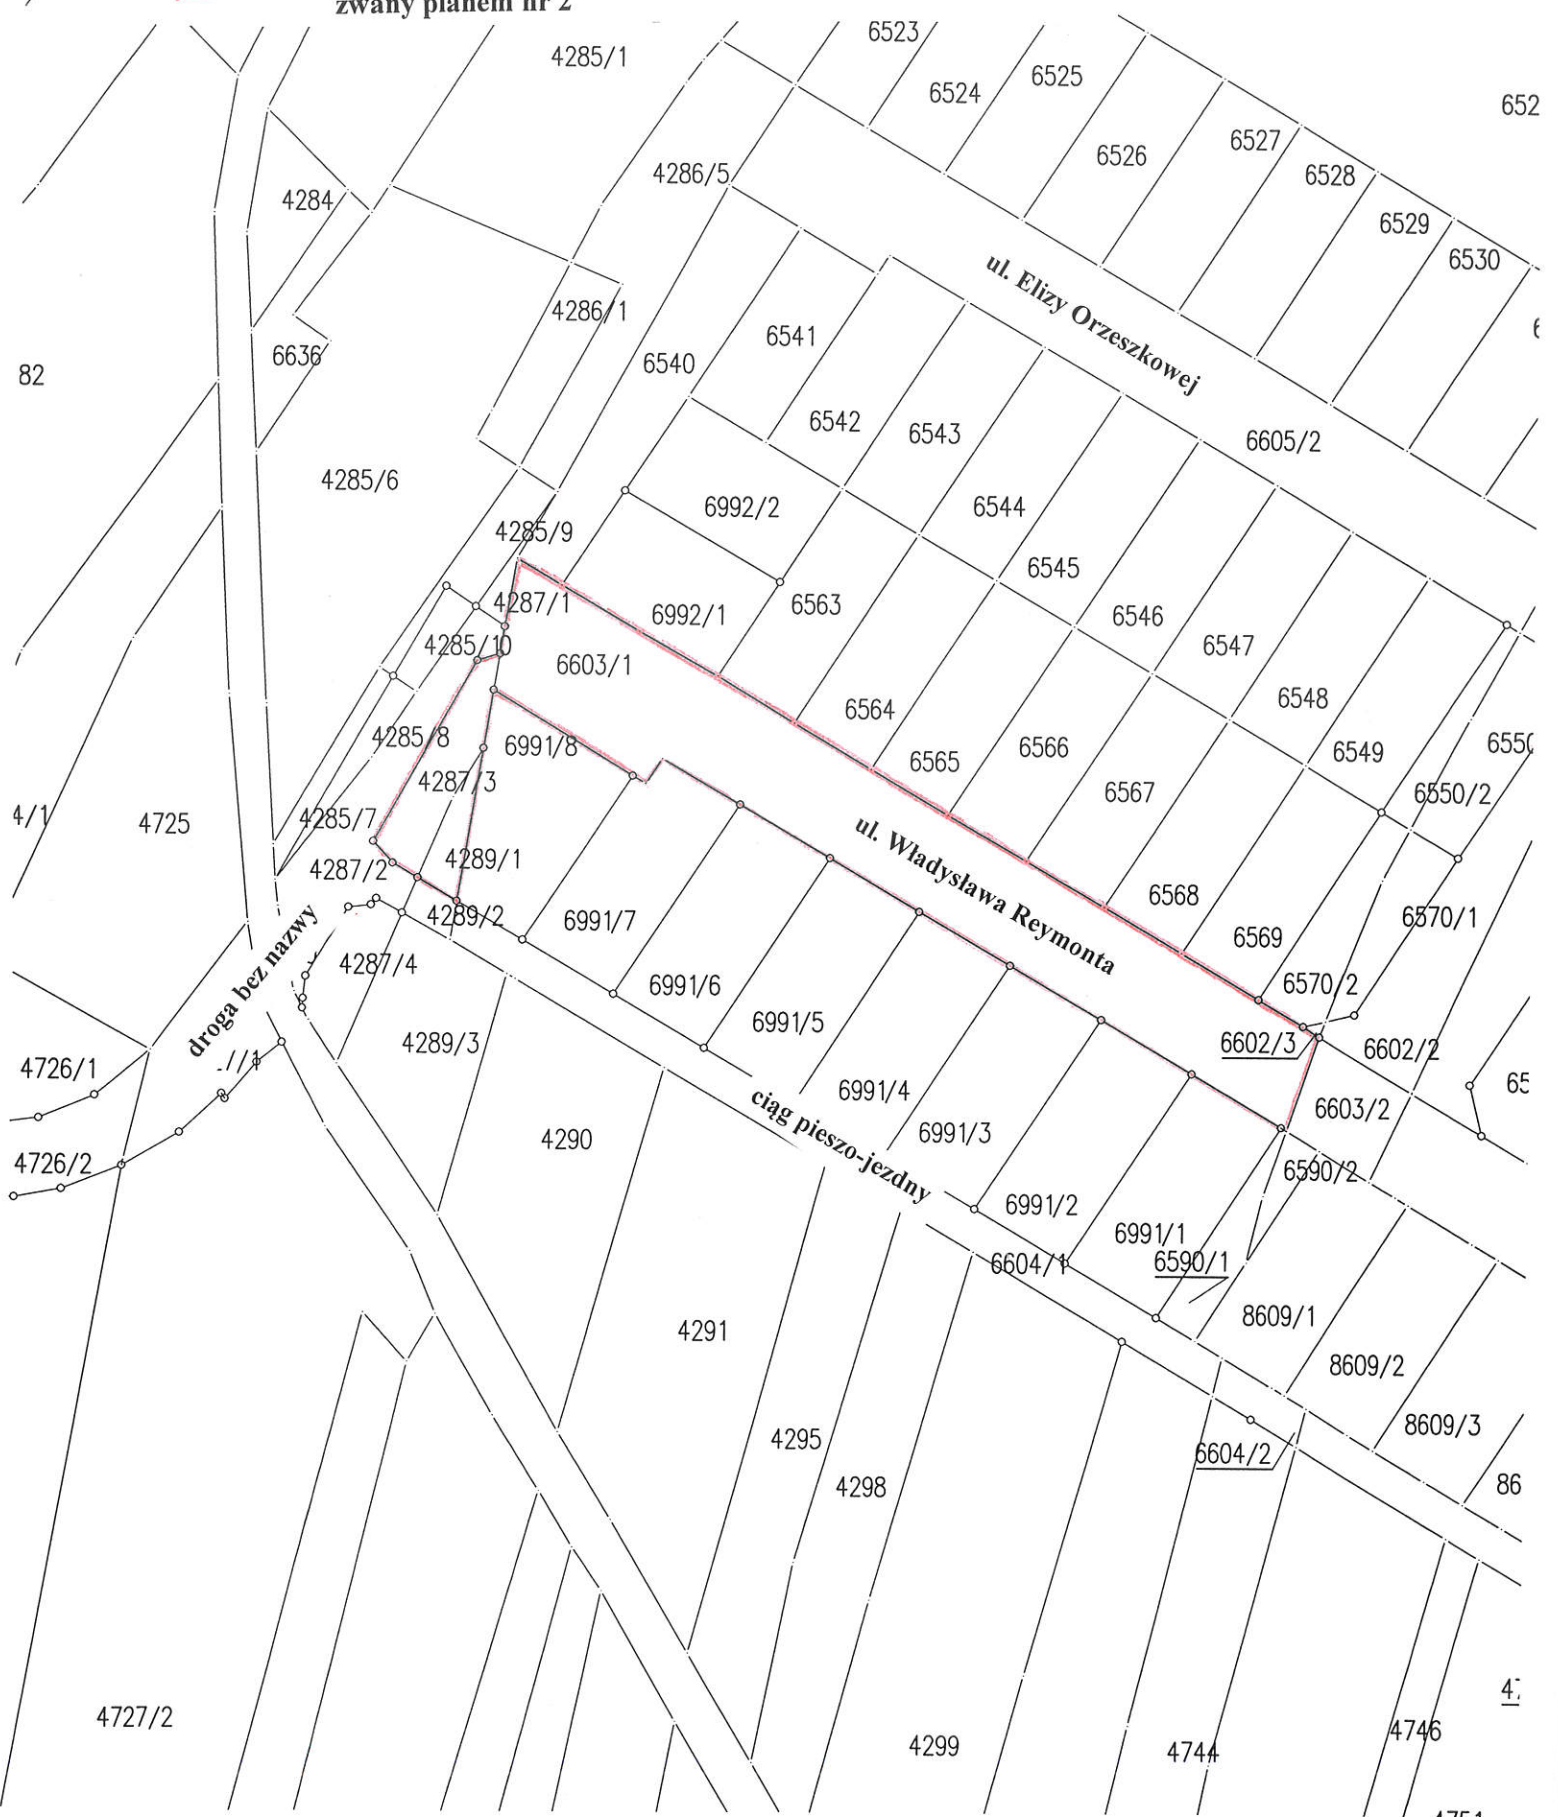

ZAŁĄCZNIK GRAFICZNY nr 4
do Uchwały NR.....
Rady Miejskiej w Połańcu
z dnia.....2019 r.



ul. Wyzwolenia

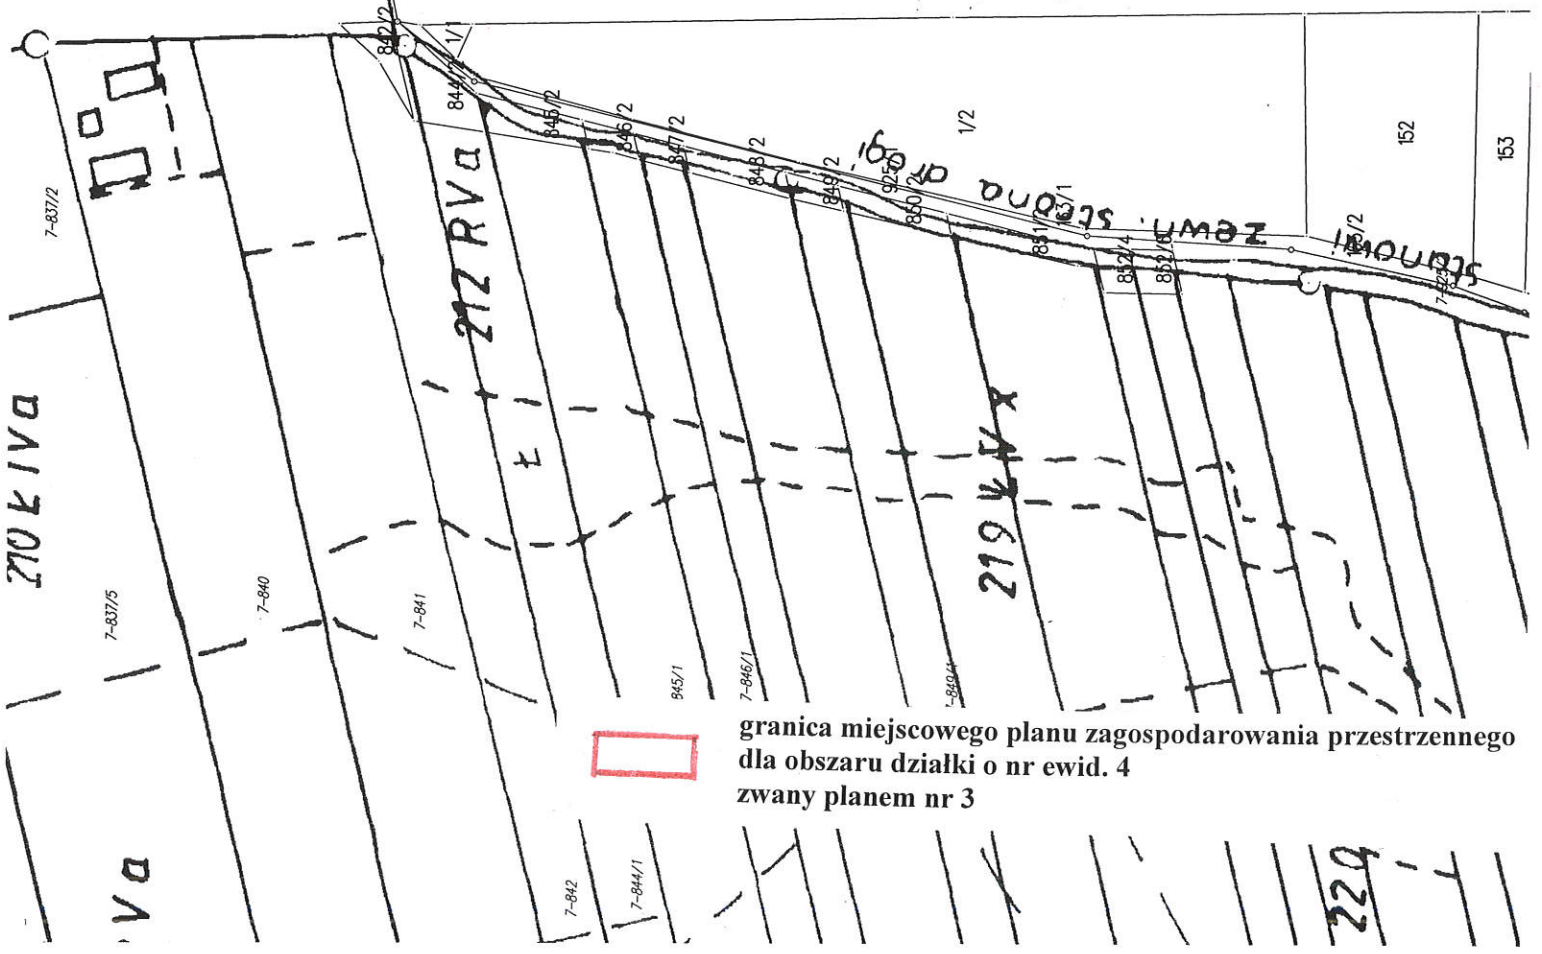


granicą miejscowego planu zagospodarowania przestrzennego dla obszaru działki o nr ewid. 4 zwany planem nr 3

ZAŁĄCZNIK GRAFICZNY nr 5
do Uchwały NR.....
Rady Miejskiej w Polańcu
z dnia.....2019 r.



ZAŁĄCZNIK GRAFICZNY nr 6
do Uchwały NR.....
Rady Miejskiej w Połańcu
z dnia.....2019 r.

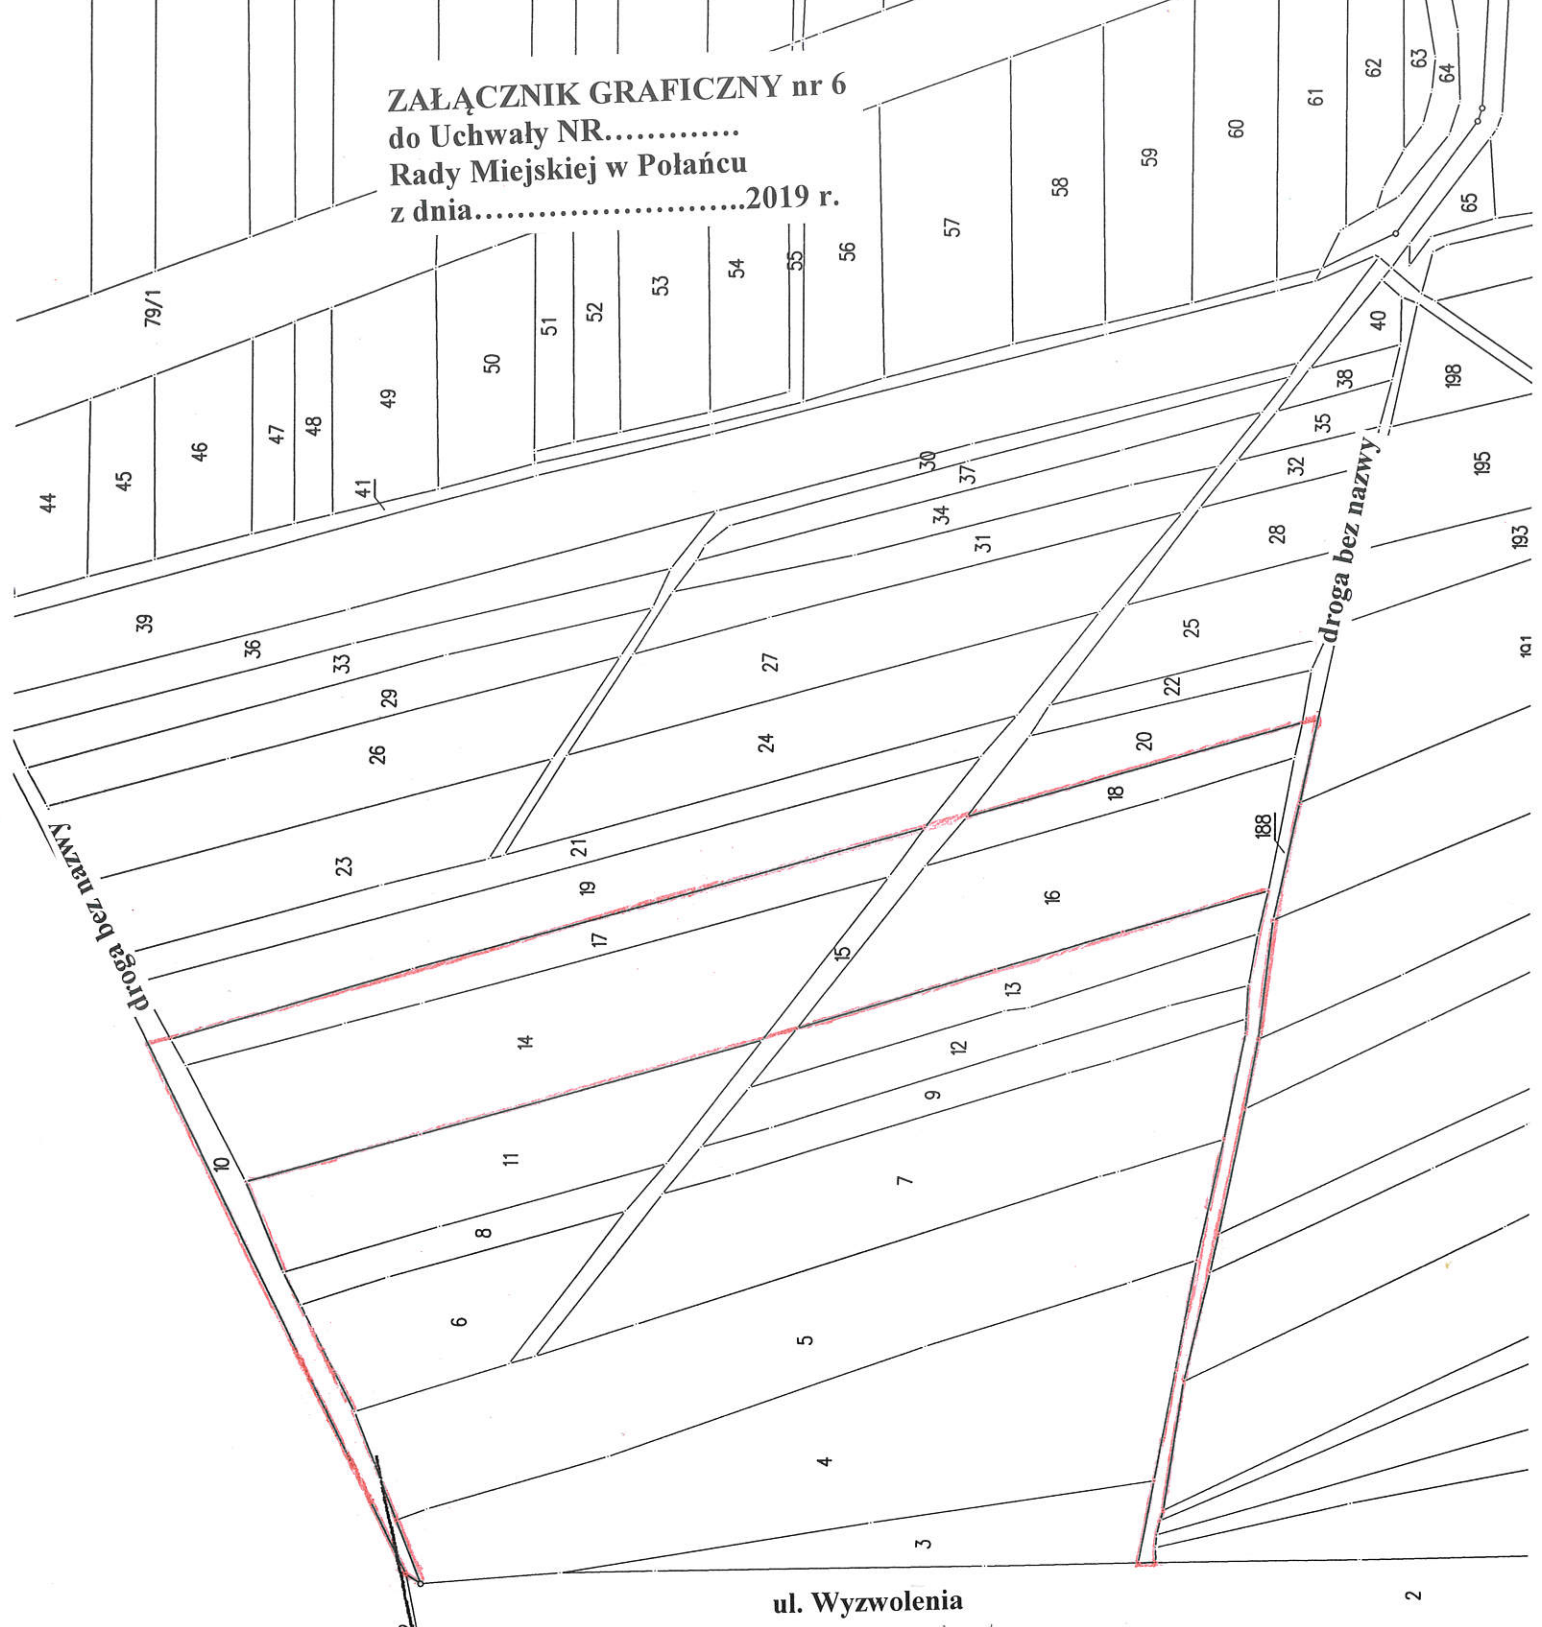

granica miejscowego planu zagospodarowania przestrzennego dla obszaru działek o nr ewid.: 14,15,16,17,18, 10 i 188 (drogi dojazdowe do działek) zwany planem nr 5

