

Projekt

z dnia 16 września 2024 r.

Zatwierdzony przez

**UCHWAŁA NR
RADY MIEJSKIEJ W POŁAŃCU**

z dnia 2024 r.

**w sprawie wyrażenia zgody na odpłatne ustanowienie służebności przesyłu na rzecz
Polskiej Spółki Gazownictwa sp. z o.o.**

Na podstawie art. 18 ust. 2 pkt. 9 lit. a ustawy z dnia 8 marca 1990r. o samorządzie gminnym (j.t. Dz. U. z 2024 r. poz. 609 ze zm.)¹⁾ art. 13 ust.1, ustawy z dnia 21 sierpnia 1997 roku o gospodarce nieruchomościami (j.t. Dz. U. 2024 r. poz. 1145 ze zm.) Rada Miejska w Połańcu

postanawia

§ 1. 1. Wyrazić zgodę na odpłatne ustanowienie służebności przesyłu na nieruchomości stanowiącej własność Gminy Połaniec, oznaczonej w ewidencji gruntów jako działka nr 4713/4 obręb 0001 Połaniec, o powierzchni 0,0356 ha, na rzecz Polskiej Spółki Gazownictwa sp. z o.o. oraz jej następców prawnych, zgodnie z mapami stanowiącymi załączniki do niniejszej uchwały.

2. Szczegółowe warunki służebności przesyłu zostaną określone w oświadczeniu w formie aktu notarialnego o ustanowieniu służebności przesyłu.

§ 2. Wykonanie niniejszej uchwały powierza się Burmistrzowi Miasta i Gminy Połaniec.



§ 3. Uchwała wchodzi w życie z dniem podjęcia.

¹⁾ Zmiany tekstu jednolitego wymienionej ustawy zostały zgłoszone w Dz.U. z 2024 r. poz. 721

MAPA EWIDENCYJNA


województwo: świętokrzyskie
powiat: staszowski
gmina: Polaniec
obręb: Polaniec

Załącznik Nr 1
do Uchwały Nr.....
Rady Miejskiej w Polaniecu
z dnia.....

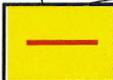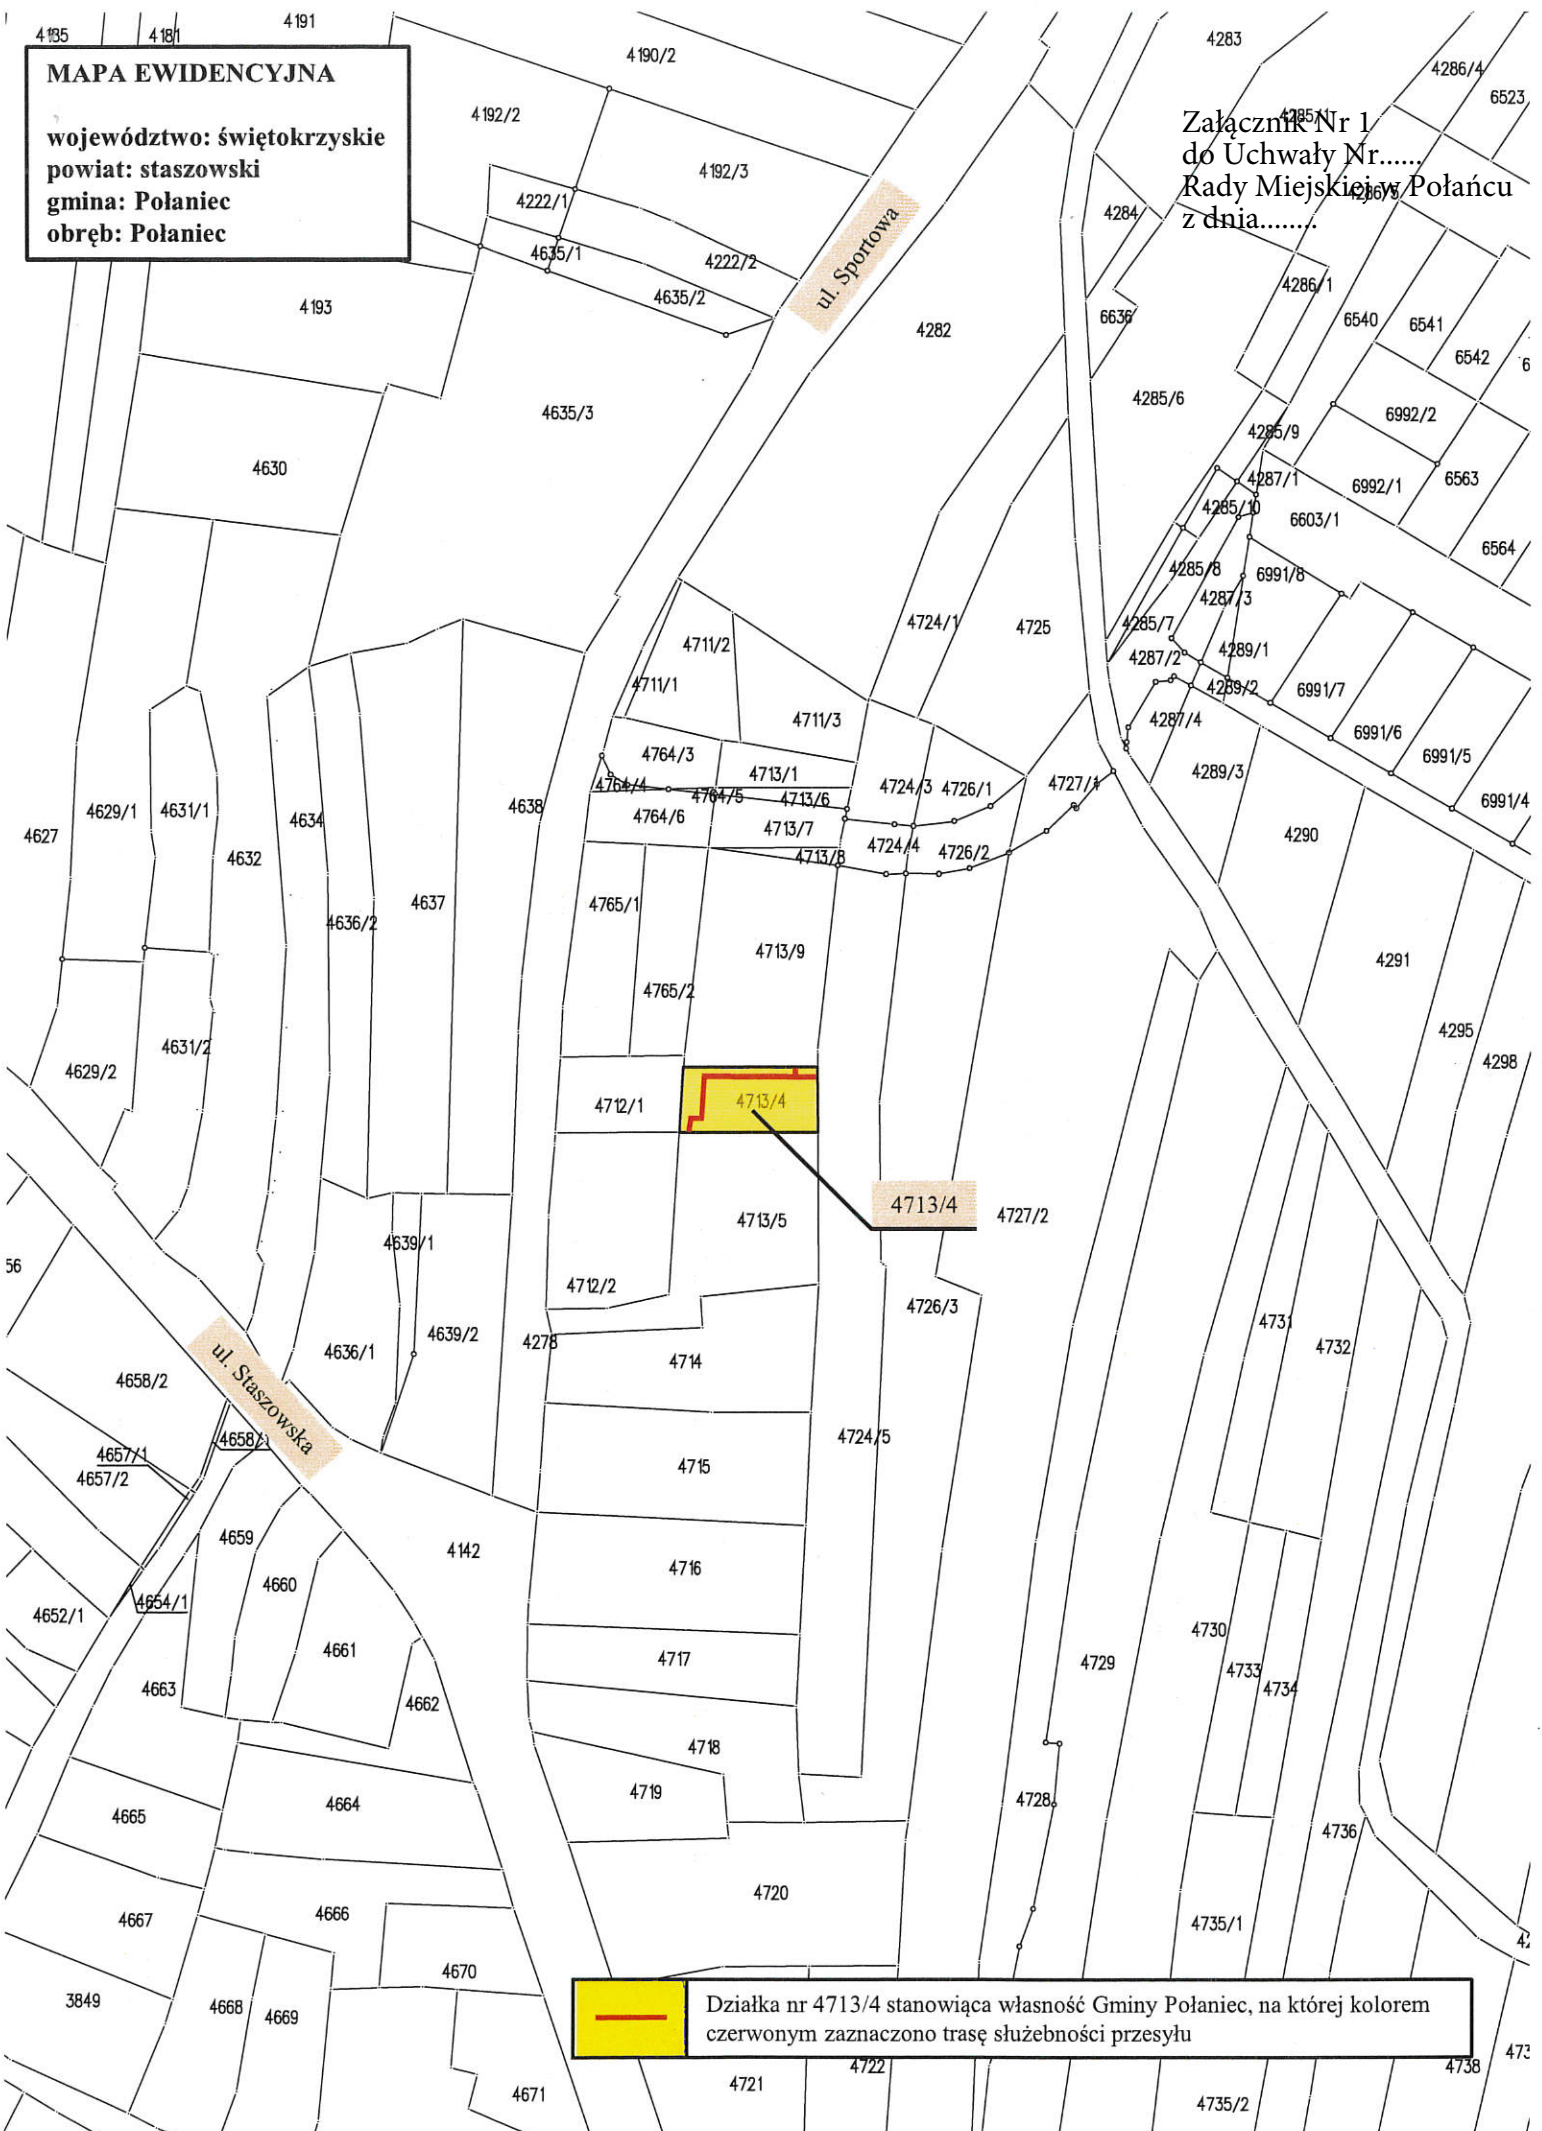

Działka nr 4713/4 stanowiąca własność Gminy Polaniec, na której kolorem czerwonym zaznaczono trasę służebności przesyłu

Załącznik Nr 2
do Uchwały Nr.....
Rady Miejskiej w Połańcu
z dnia.....

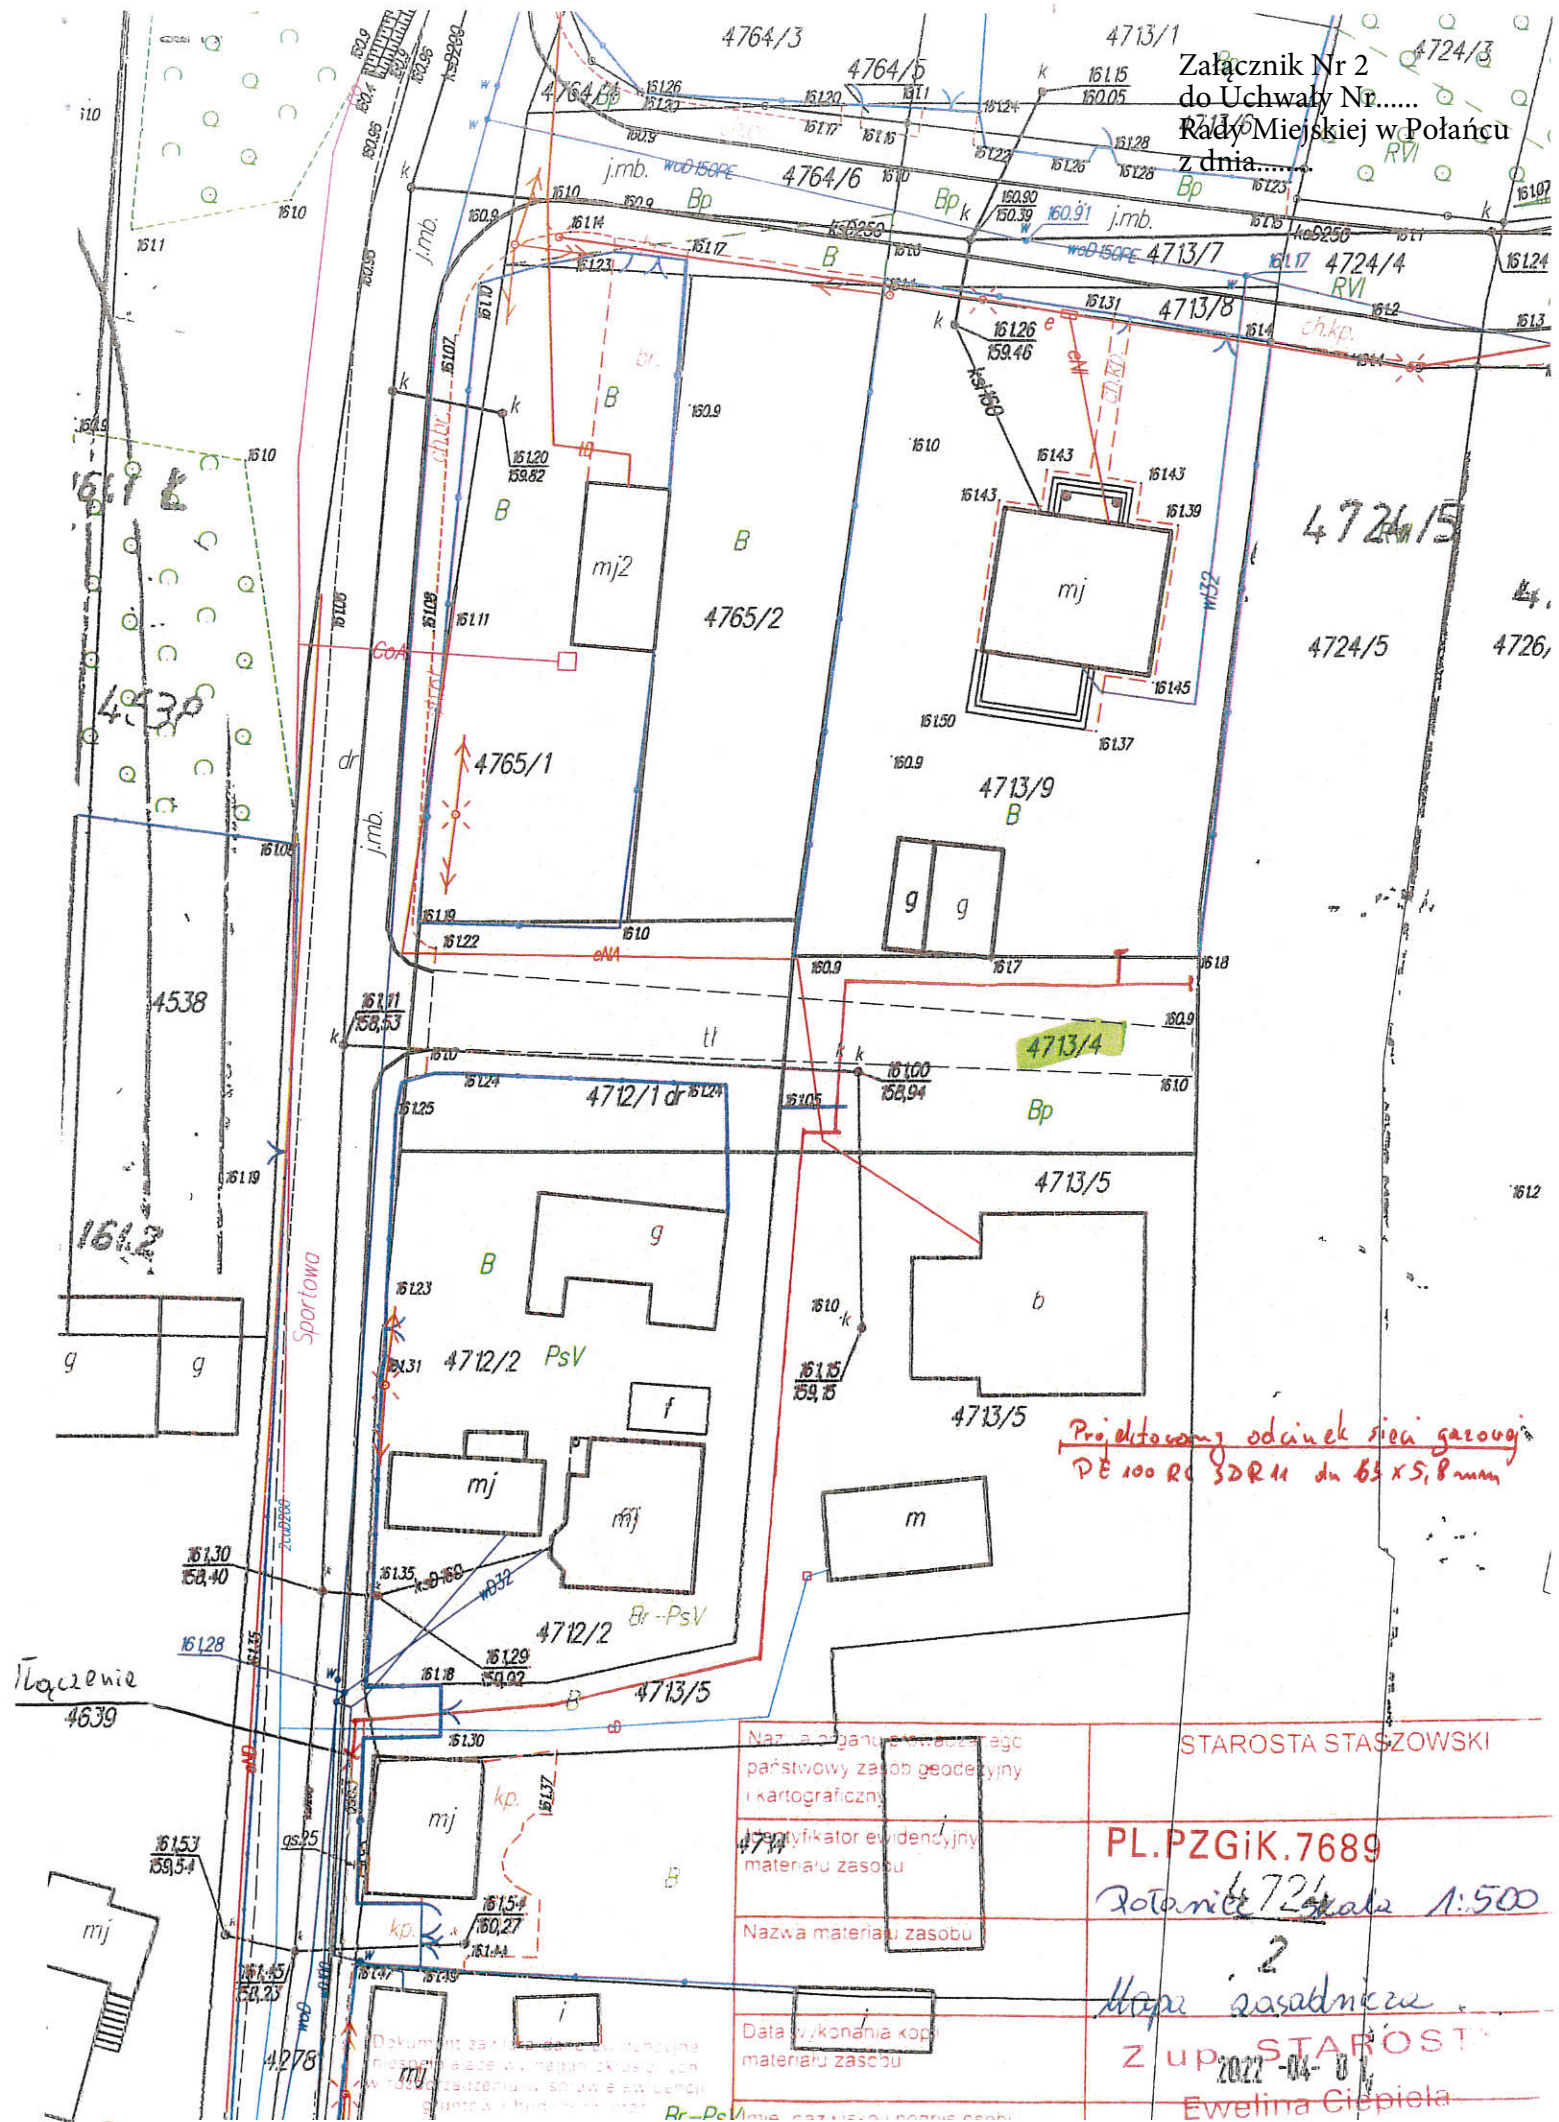

Projektowany odcinek sieci gazowej
PE 100 R 32R11 dn 63 x 5,8 mm

Nazwa organu prowadzącego państwowy zasób geodezyjny i kartograficzny
4712/2
4712/2
Nazwa materiału zasobu
Data wykonania kopii materiału zasobu

STAROSTA STASZOWSKI
PL.PZGiK.7689
Zobowiązanie 72% skala 1:500
2
Mapa zasadnicza
Z up. STAROSTA
2022-04-01
Ewelina Ciepiela

U Z A S A D N I E N I E
do Uchwały Nr Rady Miejskiej w Połańcu
z dnia 2024 roku

**w sprawie wyrażenia zgody na odpłatne ustanowienie służebności przesyłu na rzecz
Polskiej Spółki Gazownictwa sp. z o.o.**

Gmina Połaniec jest właścicielem nieruchomości gruntowej położonej w Połańcu, gmina Połaniec, oznaczonej w ewidencji gruntów obrębu 0001 Połaniec, jako działka numer 4713/4 o pow. 0,0356 ha, dla której w Sądzie Rejonowym w Staszowie prowadzona jest księga wieczysta KI1A/00032499/3.

Podjęcie Uchwały przez Radę Miejską w Połańcu w sprawie ustanowienia ograniczonego prawa rzeczowego na rzecz Polskiej Spółki Gazownictwa sp. z o.o., oraz jej następców prawnych, tj. odpłatnej służebności przesyłu jest podyktowane faktem, że na nieruchomości gminnej wybudowane zostały urządzenia infrastruktury technicznej należące do ww. spółki.

Służebność zostanie ustanowiona na czas nieoznaczony i będzie polegała na prawie wstępu, przechodu i przejazdu, swobodnego, całodobowego dostępu do urządzeń sieci gazowej znajdujących się na nieruchomości obciążonej w celu wykonania czynności związanych z naprawami, remontami, eksploatacją, konserwacją oraz prawie wykonywania wykopów i przekopów przez tą nieruchomość w ww. celach, z obowiązkiem każdorazowego przywrócenia terenu do stanu pierwotnego na koszt Polskiej Spółki Gazownictwa sp. z o.o., oraz jej następców prawnych.

Przebieg służebności został przedstawiony na mapach stanowiących załączniki do niniejszej uchwały.

W związku z powyższym Rada Miejska w Połańcu postanowiła jak w §1 uzasadnianej uchwały.