

**Projekt**

z dnia 18 listopada 2024 r.

Zatwierdzony przez .....

**UCHWAŁA NR .....  
RADY MIEJSKIEJ W POŁAŃCU**

z dnia ..... 2024 r.

**w sprawie wyrażenia zgody na odpłatne ustanowienie służebności przesyłu na rzecz PGE Dystrybucja S.A.**

Na podstawie art. 18 ust. 2 pkt. 9 lit. a ustawy z dnia 8 marca 1990r. o samorządzie gminnym (j.t. Dz. U. z 2024 r. poz. 1465 ze m.)<sup>1)</sup> art. 13 ust.1, ustawy z dnia 21 sierpnia 1997 roku o gospodarce nieruchomościami (j.t. Dz. U. 2024 r. poz. 1145 ze zm.)<sup>2)</sup>Rada Miejska w Połańcu

**postanawia:**

§ 1. 1. Wyrazić zgodę na odpłatne ustanowienie służebności przesyłu na nieruchomości stanowiącej własność Gminy Połaniec, oznaczonej w ewidencji gruntów jako działki nr 4317/2 o powierzchni 0,0026 ha, 4318/2 o powierzchni 0,0079 ha oraz 4319/1 o powierzchni 0,0109 ha obręb 0001 Połaniec, na rzecz PGE Dystrybucja S. A. oraz jej następców prawnych, zgodnie z mapami stanowiącymi załączniki do niniejszej uchwały.

2. Szczegółowe warunki służebności przesyłu zostaną określone w oświadczeniu w formie aktu notarialnego o ustanowieniu służebności przesyłu.

§ 2. Wykonanie niniejszej uchwały powierza się Burmistrzowi Miasta i Gminy Połaniec.

§ 3. Uchwała wchodzi w życie z dniem podjęcia.

---

<sup>1)</sup>Zmiany tekstu jednolitego wymienionej ustawy zostały zgłoszone w Dz.U. z 2024 r. poz. 1572


<sup>2)</sup>Zmiany tekstu jednolitego wymienionej ustawy zostały zgłoszone w Dz.U. z 2024 r. poz. 1222

GEODEZYJNA INWENTARYZACJA POWYKONAWCZA OBIEKTÓW BUDOWLANYCH	
Skala mapy	1:500
Województwo, powiat	Świętokrzyskie, staszowski
Jednostka ewidencyjna (nazwa, identyfikator)	Polaniec-miasto 261205_4
Obręb ewidencyjny (nazwa, identyfikator)	Polaniec 0001
Identyfikator zgłoszenia pracy geodezyjnej	G.6642.V.1078.2024
Oznaczenie układu współrzędnych	prostokątnych płaskich 2000 srefa 7 wysokości PL-KRON86-NH
Oznaczenie numeru sekcji	7.133.23.03.2.1; 7.133.23.03.2.3
Wykonawca prac geodezyjnych: e-kierka Usługi Geodezyjne mgr inż. Mariusz Czechowski 27-560 Koprzywnica ul. Piłsudskiego 27 NIP 664-176-16-71 REGON 260308080 ☎ 604-350-1111 ✉ geodeta.mc@gmail.com	Kierownik prac geodezyjnych: GEODETA UPRAWNIIONY mgr inż. Mariusz Czechowski UPR. 2138704 9337
Mapę opracował mgr inż. Mariusz Czechowski dnia 11 sierpnia 2024 r.	

Zgodnie z art. 12b ust. 5a-5c ustawy z dnia 17 maja 1989 r. Prawo Geodezyjne i Kartograficzne (Dz. U. 2020 poz. 2052) oświadczam, że operat techniczny zawierający rezultaty prac geodezyjnych w wyniku których powstał niniejszy dokument uzyskał pozytywny wynik weryfikacji. Jestem świadomy odpowiedzialności karnej za złożenie fałszywego oświadczenia.	
Identyfikator zgłoszenia prac geodezyjnych	G.6642.V.1078.2024
Organ Służby Geodezyjnej i Kartograficznej	STAROSTA STASZOWSKI
Nr i data wystawienia protokołu zawierającego wynik pozytywnej weryfikacji	G.6642.V.1078.2024_1 21.08.2024 r.
Wykonawca prac geodezyjnych	e-kierka Usługi Geodezyjne mgr inż. Mariusz Czechowski
Imię i nazwisko oraz nr uprawnień zawodowych kierownika prac geodezyjnych	Mariusz Czechowski upr. geod. nr 19397

Załącznik nr 1  
do uchwały Nr ...../.../2024  
z dnia ... listopada 2024 roku

Wykonawca prac geodezyjnych:  
e-kierka  
**USŁUGI GEODEZYJNE**  
mgr inż. Mariusz Czechowski  
27-560 KOPRZYWNICA, ul. Piłsudskiego 27  
NIP 664-176-16-71 REGON 260308080  
☎ 604-350-1111 ✉ mariuszcz@gmail.com

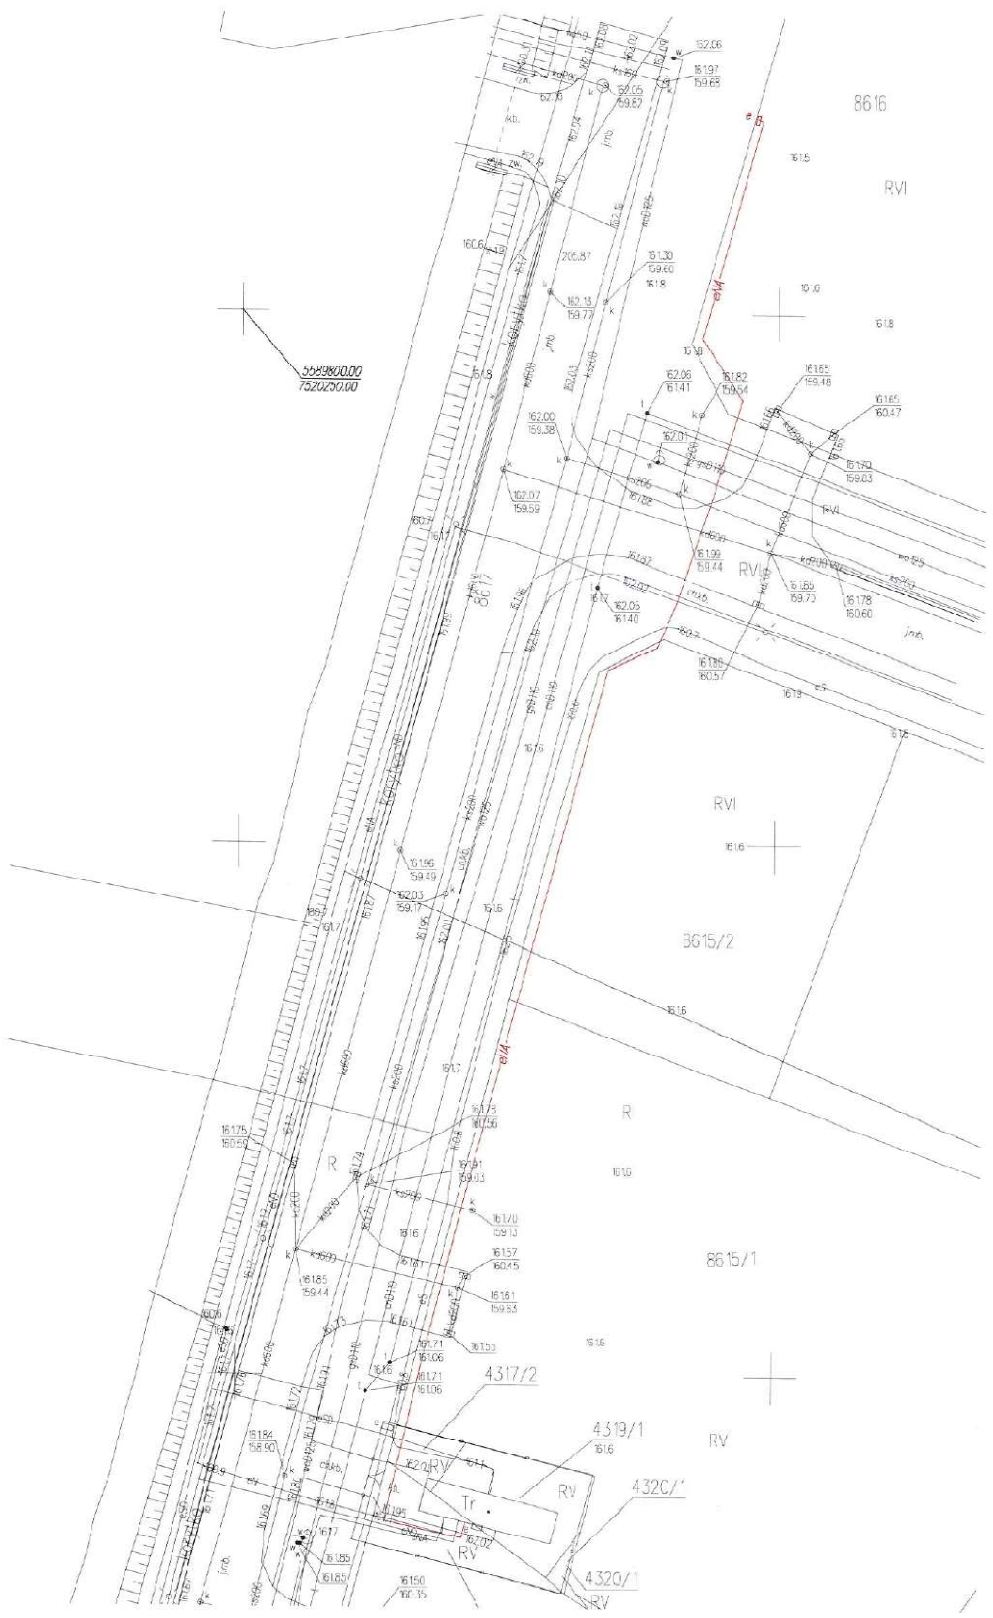

**MAPA EWIDENCYJNA**

Województwo: świętokrzyskie  
Powiat: staszowski  
Gmina: Połaniec  
Obręb: 0001 Połaniec OBR. 01


Załącznik nr 2  
do uchwały Nr ...../.../2024  
z dnia ... listopada 2024 roku

Stadion MKS  
Czarni Połaniec

Ul. Sportowa

Ul. Inwestycyjna

Ul. Wyzwolenia

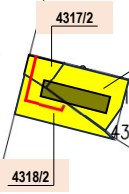

Działki nr 4317/2, 4318/2 i 4319/1 stanowiące własność Gminy Połaniec, na których kolorem czerwonym zaznaczono trasę służebności przesyłu

## **UZASADNIENIE**

**do Uchwały Nr ...../2024  
Rady Miejskiej w Połańcu  
z dnia ..... listopada 2024 r.**

**w sprawie wyrażenia zgody na odpłatne ustanowienie służebności przesyłu na rzecz  
PGE Dystrybucja S.A.**

Gmina Połaniec jest właścicielem nieruchomości gruntowej położonej w Połańcu, gmina Połaniec, oznaczonej w ewidencji gruntów obrębu 0001 Połaniec, jako działki numer 4317/2 o pow. 0,0026 ha, 4318/2 o pow. 0,0079 ha i 4319/1 o pow. 0,0109 ha, dla których w Sądzie Rejonowym w Staszowie prowadzona jest księga wieczysta.

Podjęcie Uchwały przez Radę Miejską w Połańcu w sprawie ustanowienia ograniczonego prawa rzeczowego na rzecz PGE Dystrybucja S.A. oraz jej następców prawnych, tj. odpłatnej służebności przesyłu jest podyktowane faktem, że na nieruchomości gminnej wybudowane zostały urządzenia infrastruktury technicznej należące do ww. spółki.

Służebność zostanie ustanowiona na czas nieoznaczony i będzie polegała na prawie wstępu, przechodu i przejazdu, swobodnego, całodobowego dostępu do urządzeń sieci elektroenergetycznej znajdujących się na nieruchomości obciążonej w celu wykonania czynności związanych z naprawami, remontami, eksploatacją, konserwacją oraz prawie wykonywania wykopów i przekopów przez tą nieruchomość w ww. celach, z obowiązkiem każdorazowego przywrócenia terenu do stanu pierwotnego na koszt PGE Dystrybucja S.A. oraz jej następców prawnych.

Przebieg służebności został przedstawiony na mapach stanowiących załączniki do niniejszej uchwały.

W związku z powyższym Rada Miejska w Połańcu postanowiła jak w §1 uzasadnianej uchwały.