


ZAŁOŻENIA DO PLANU ZAOPATRZENIA W CIEPŁO, ENERGIĘ ELEKTRYCZNĄ I PALIWA GAZOWE DLA MIASTA I GMINY POŁANIEC NA LATA 2020-2035

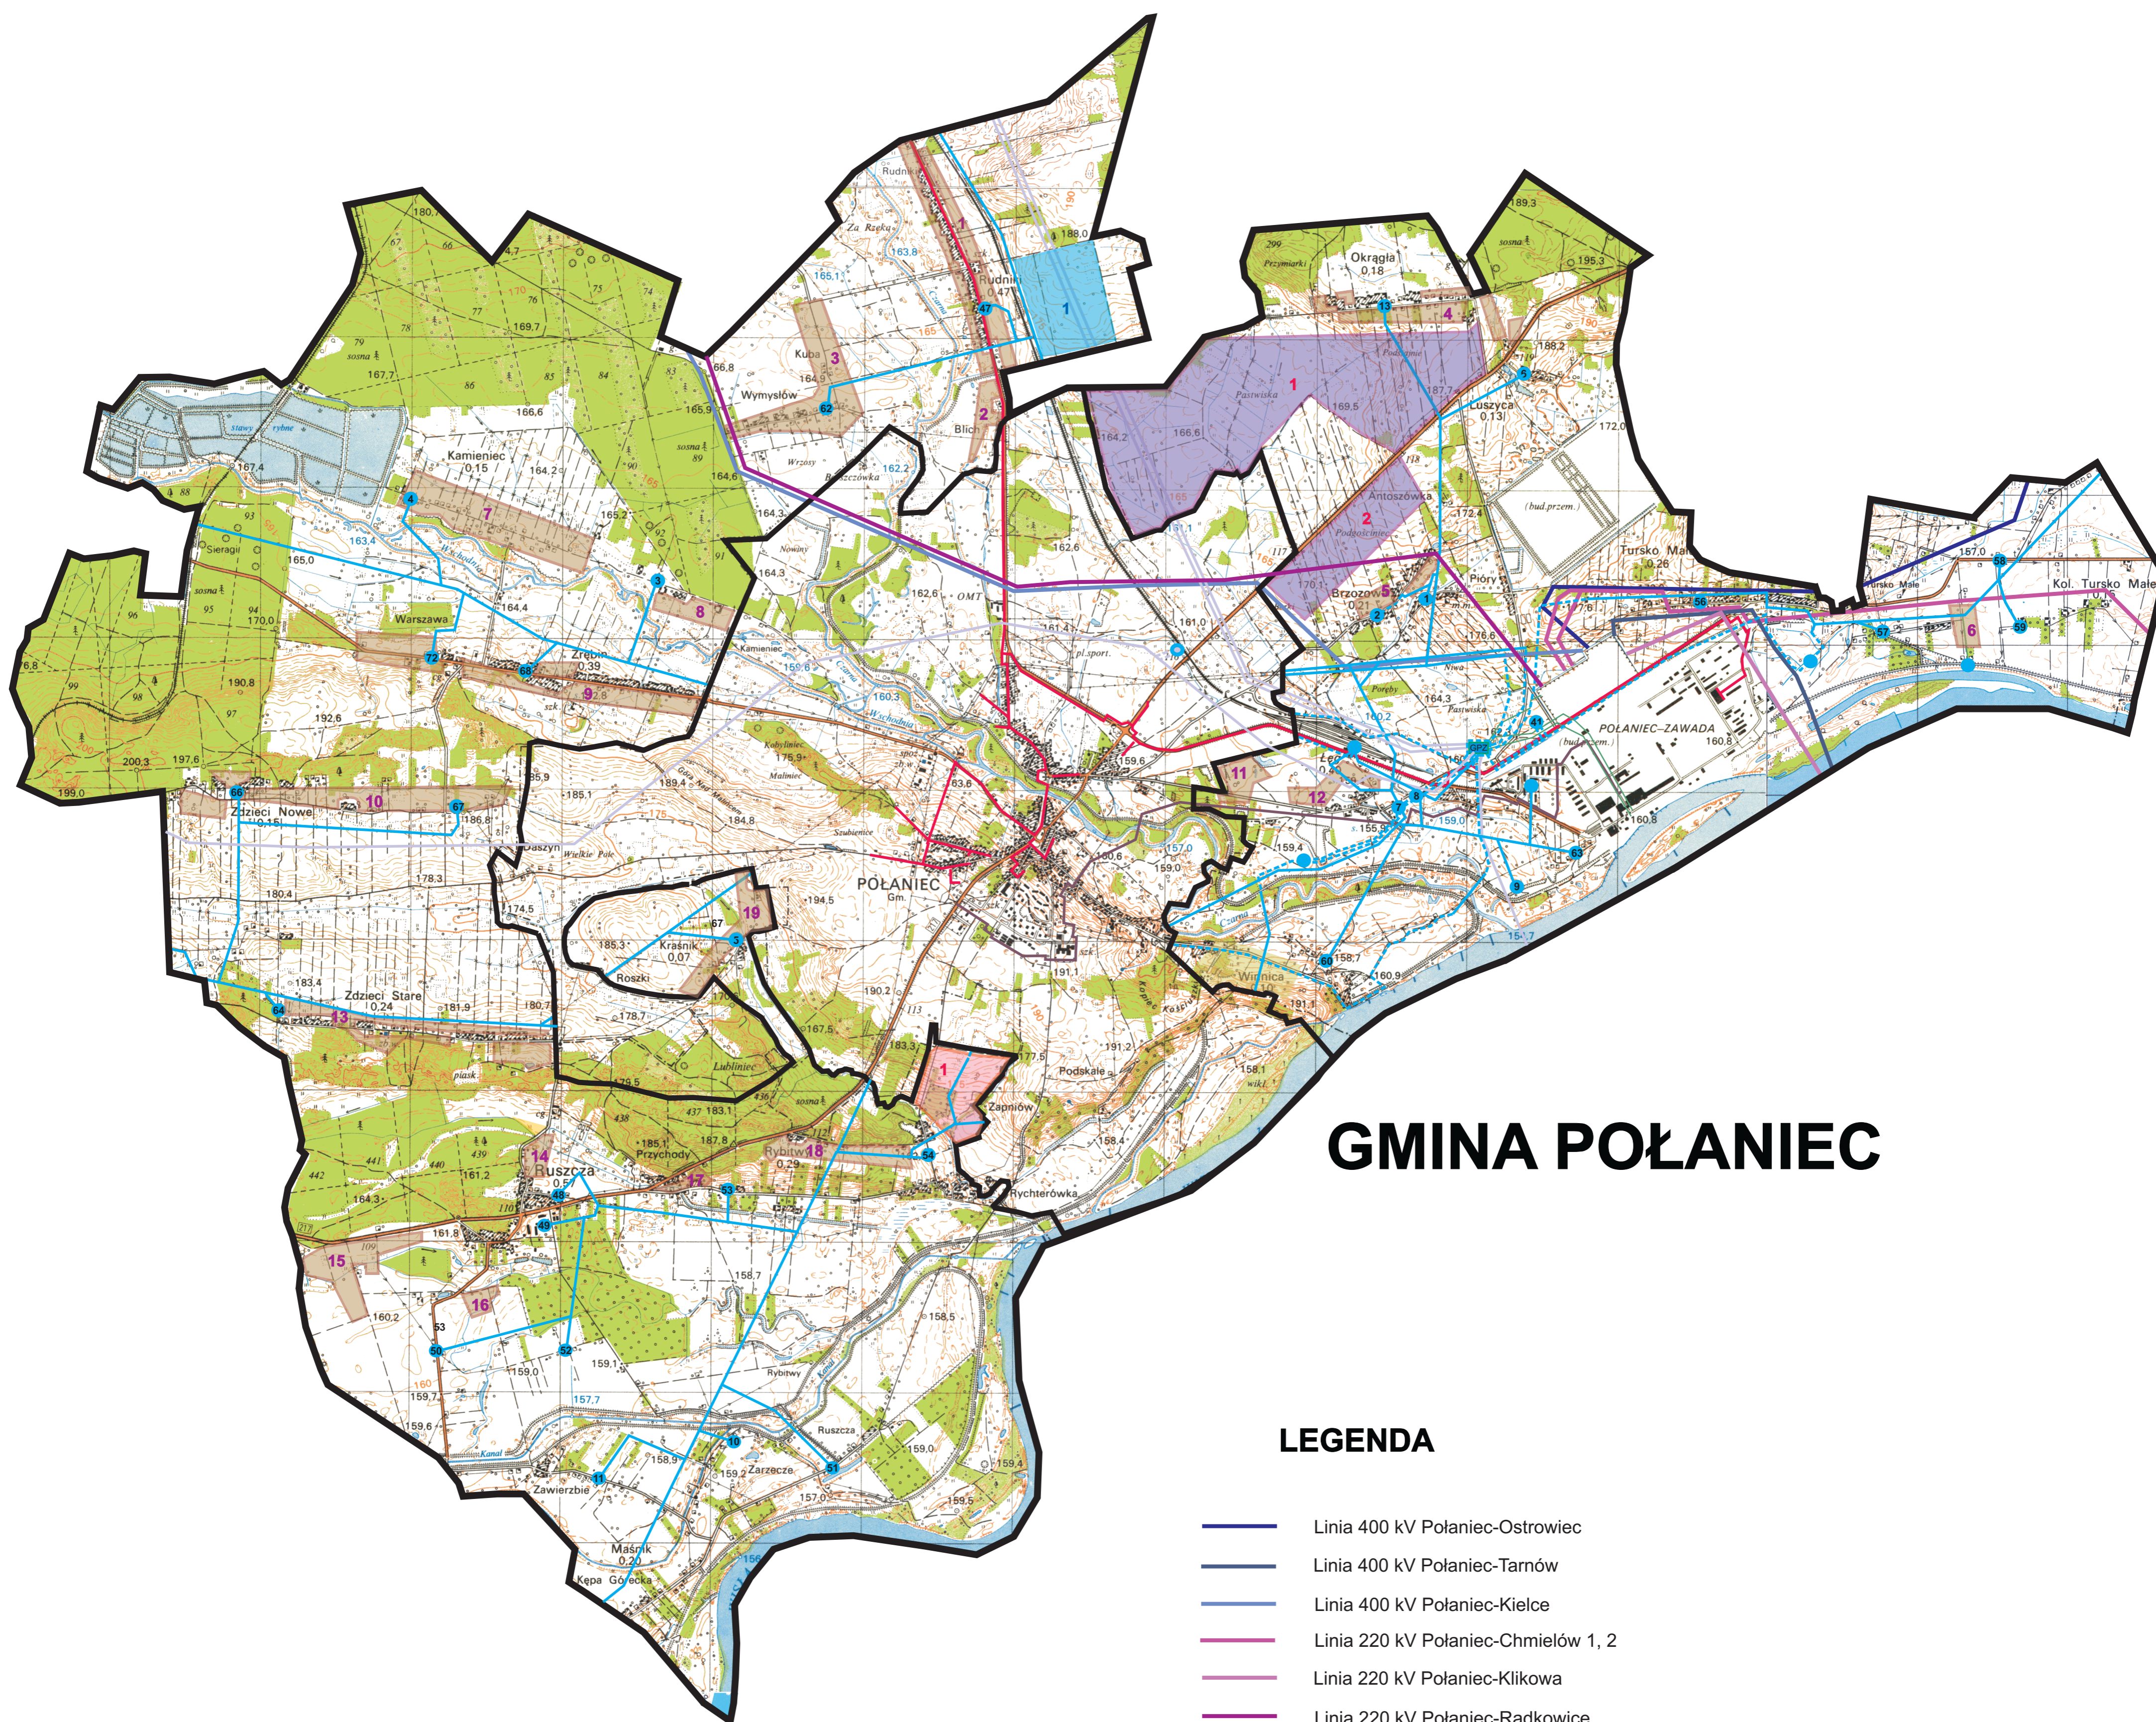

GMINA POŁANIEC

LEGENDA

- Linia 400 kV Połaniec-Ostrowiec
- Linia 400 kV Połaniec-Tarnów
- Linia 400 kV Połaniec-Kielce
- Linia 220 kV Połaniec-Chmielów 1, 2
- Linia 220 kV Połaniec-Klikowa
- Linia 220 kV Połaniec-Radkowice
- Istniejące linie napowietrzne 110 kV
- - - Projektowane linie napowietrzne 110 kV
- Istniejące linie napowietrzne 15 kV
- - - Istniejące linie kablowe 15 kV
- Istniejące linie napowietrzne 15 kV na majątku odbiorcy
- - - Istniejące linie kablowe 15 kV na majątku odbiorcy
- Główny Punkt Zasilania
- Stacja transformatorowa z numerem
- Stacja transformatorowa na majątku odbiorcy
- Projektowana stacja transformatorowa 110/15 kV Połaniec 2
- Istniejąca sieć gazowa średniego ciśnienia
- Magistrala ciepłownicza
- Sieć ciepłownicza wysokoparametrowa
- Sieć ciepłownicza niskoparametrowa
- 1 Obszary rozwojowe zabudowy zagrodowej i mieszkaniowej jednorodzinnej z usługami
- 1 Obszary rozwojowe działalności gospodarczej i usługowej
- 1 Obszary rozwojowe zabudowy mieszkaniowo - usługowej o charakterze miejskim
- 1 Obszary rozwojowe usług celu publicznego oraz usług komercyjnych
- 1 Obszary rozwojowe zabudowy przemysłowej, w tym związanej z urządzeniami do wytwarzania energii z OZE